Stratton Life Extension Project

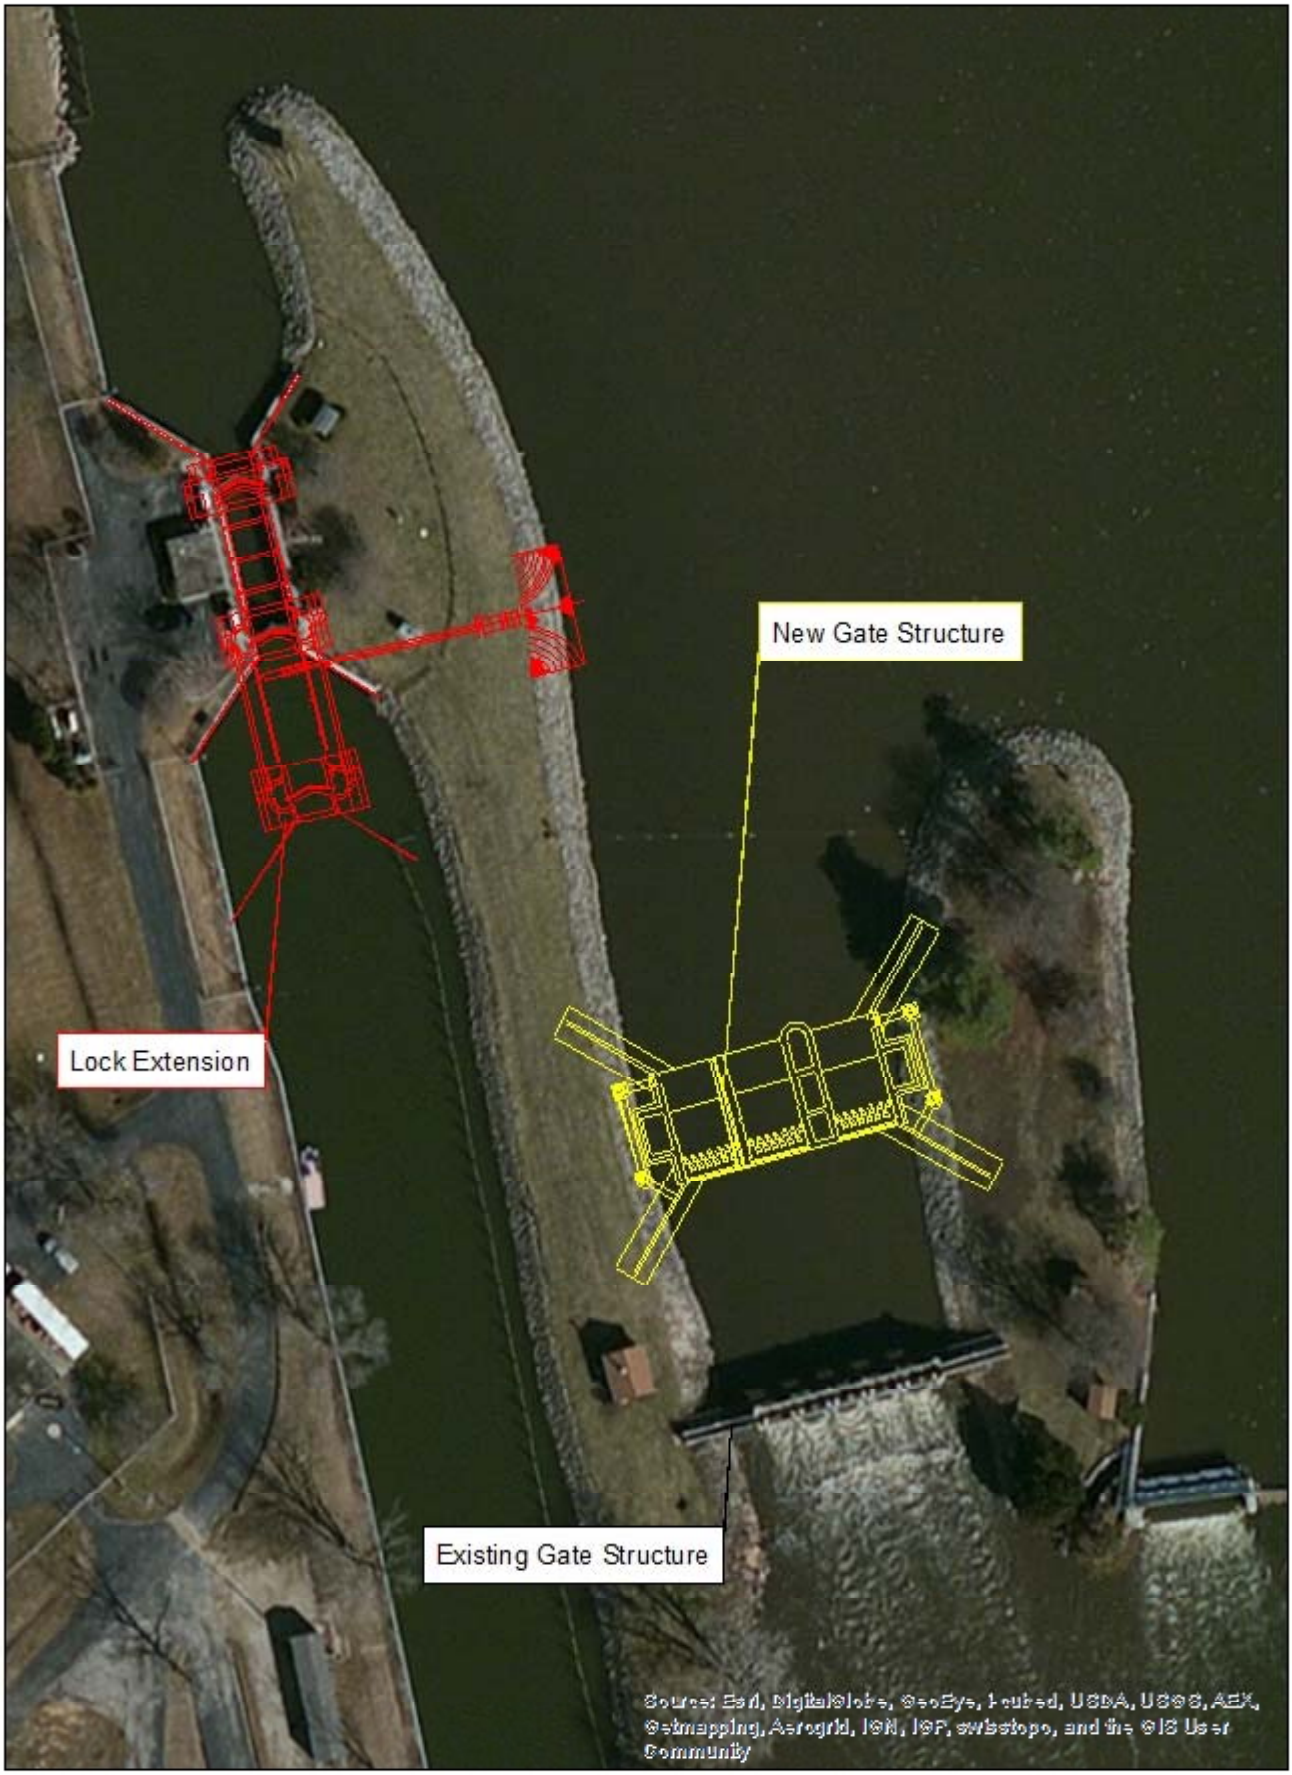

Feet

0 25 50 100 150 200

N